



2 F

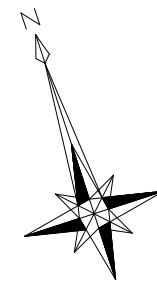

1 F

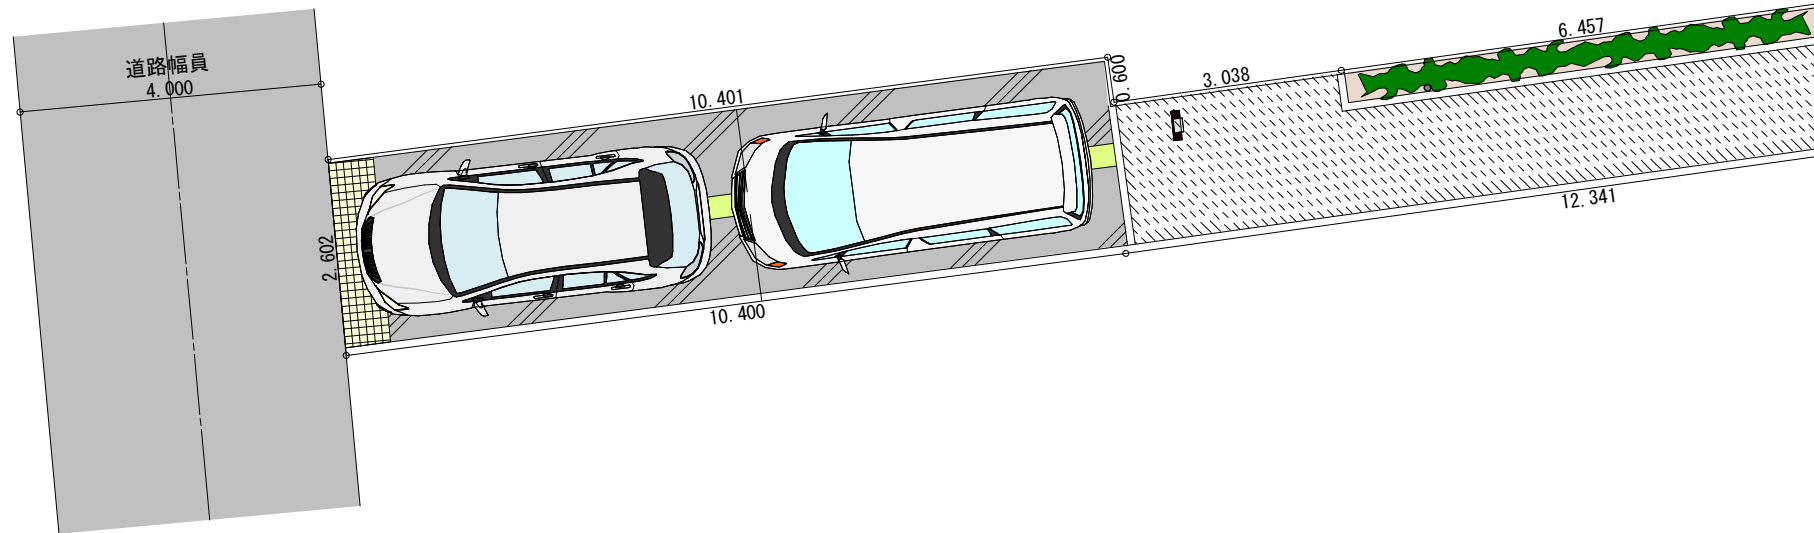

面積表			
	面積 (m <sup>2</sup> )	坪数	備考
敷地面積	146.70	44.37	
建築面積	62.10	14.67	
1F床面積	60.86		
(自動車庫面積)			
2F床面積	60.45		
3F床面積			
延床面積	121.31	36.69	
容積率算定用延床面積	121.31	36.69	
建ぺい率	42.33%		
容積率	82.69%		