


2 F

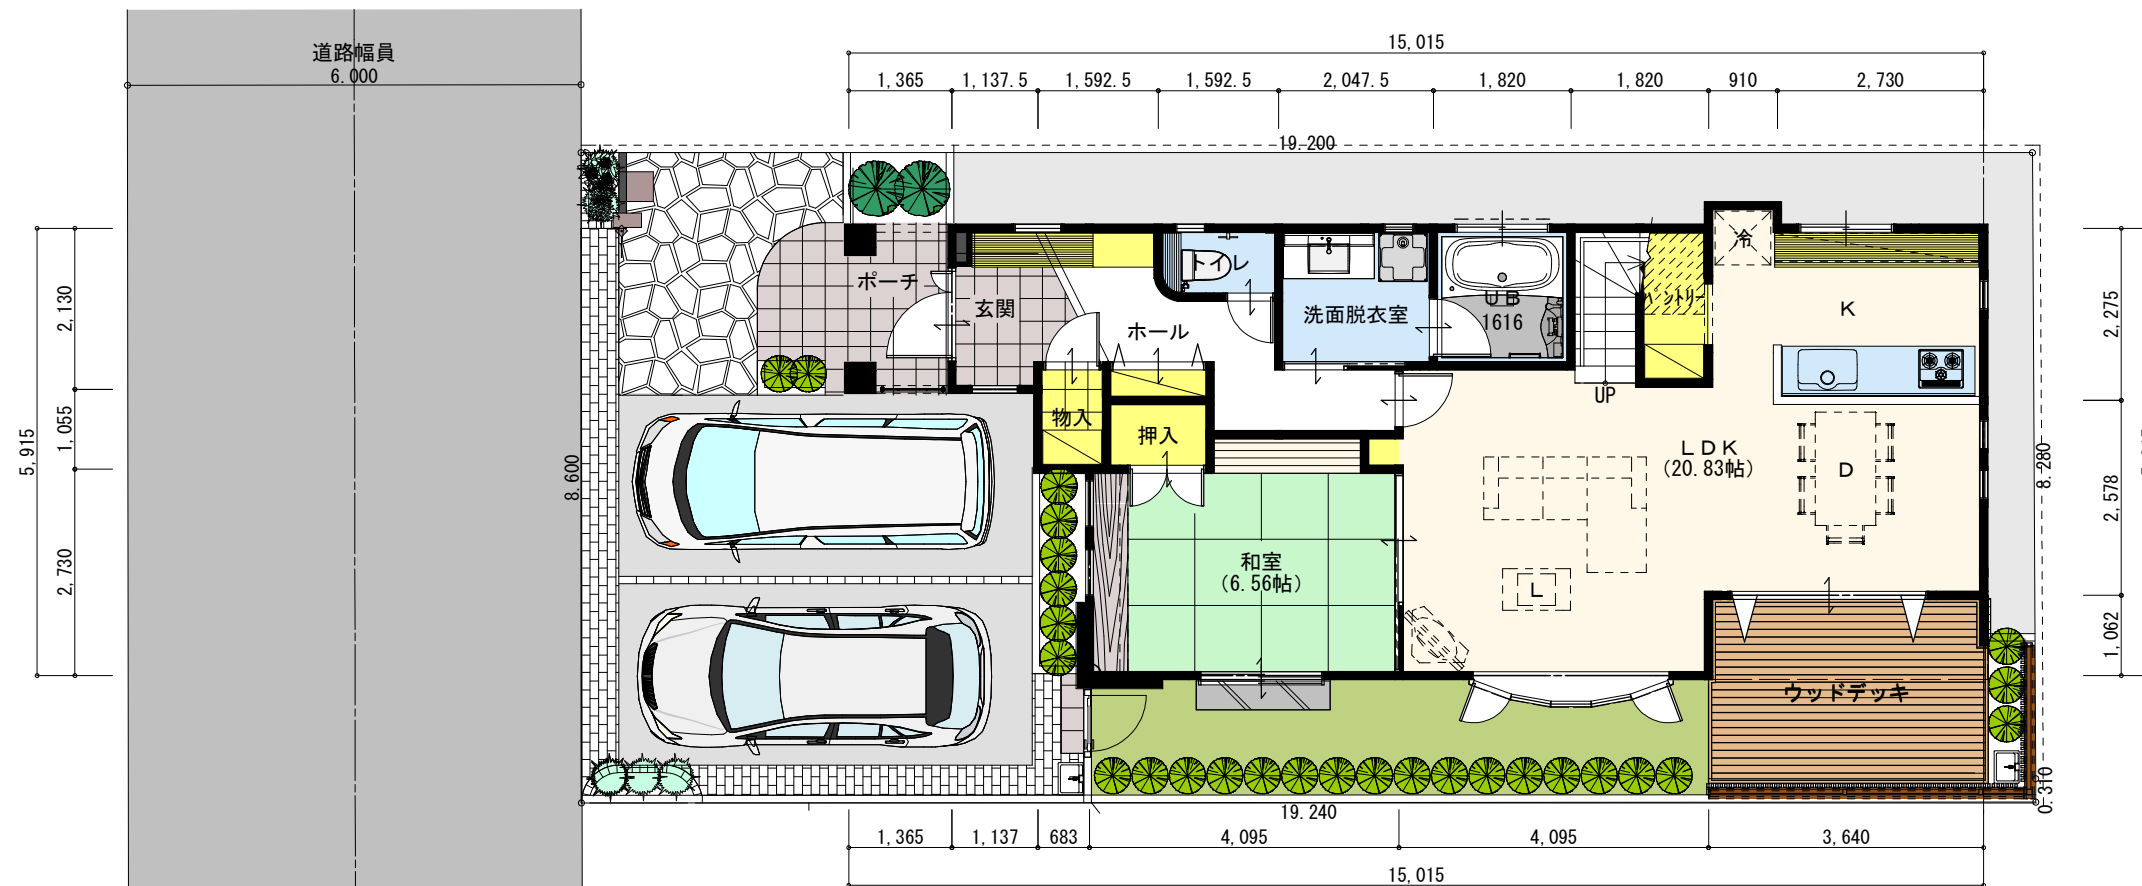

1 F

面積表			
	面積 (m ²)	坪数	備考
敷地面積	165.31	50.00	
建築面積	76.09	23.01	
1F床面積	70.97		
(自動車庫面積)			
2F床面積	65.00		
3F床面積			
延床面積	135.97	41.13	
容積率算定用延床面積	135.97	41.13	
建ぺい率	46.02%		
容積率	82.25%		